






SÜDFASSADE

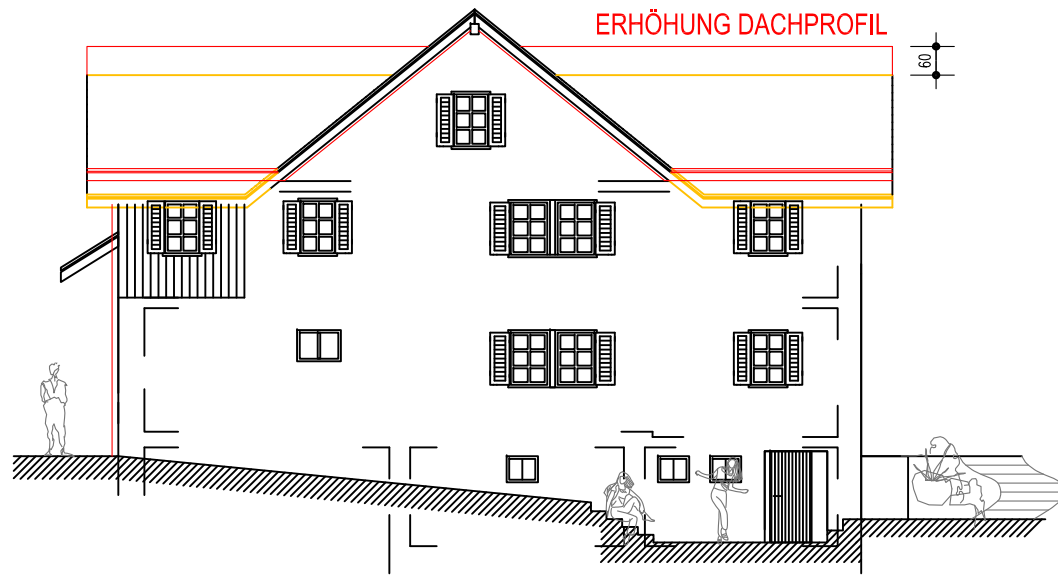

WESTFASSADE

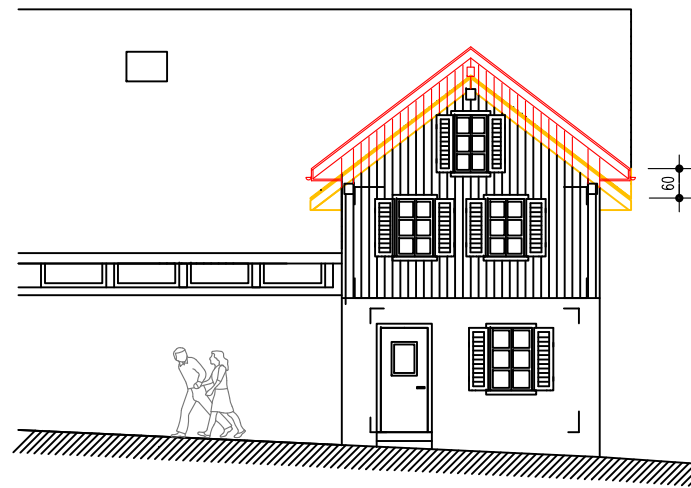

OSTFASSADE

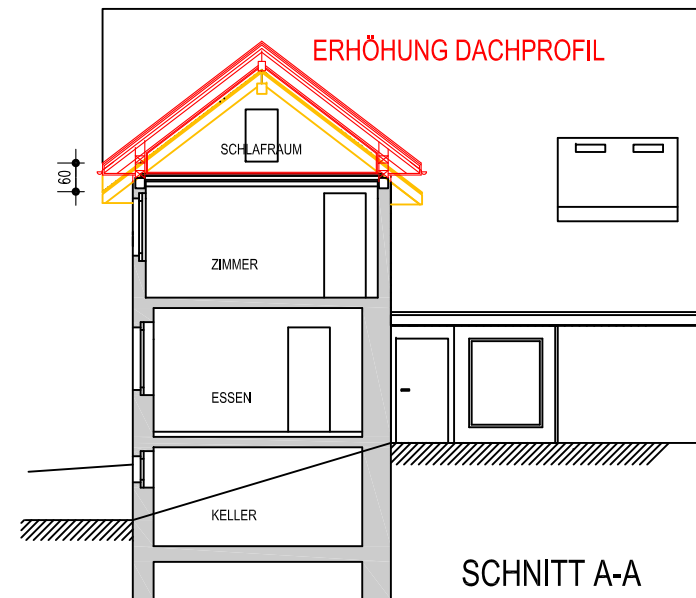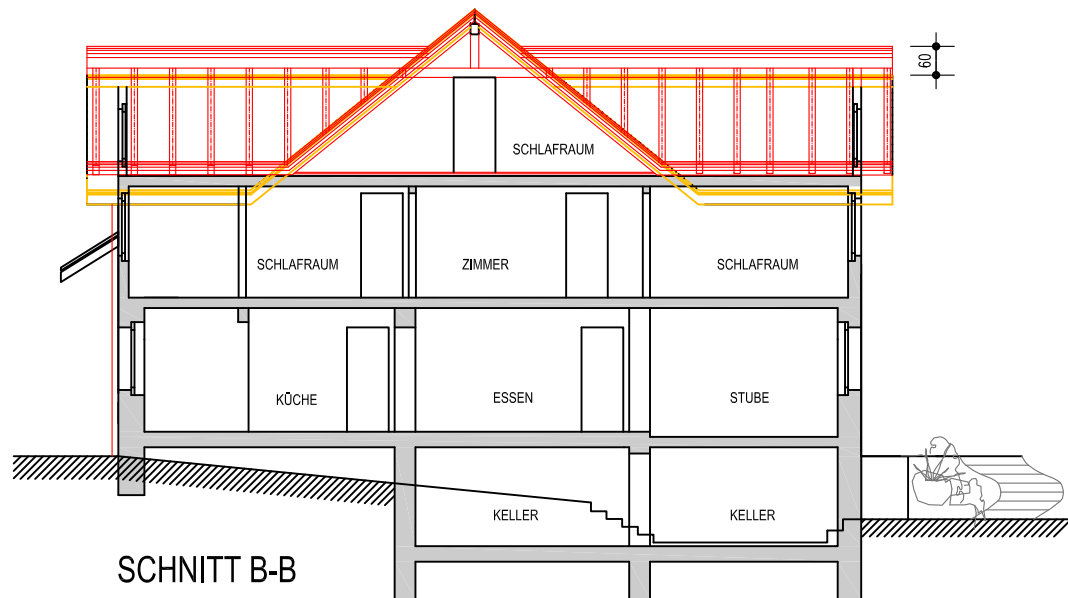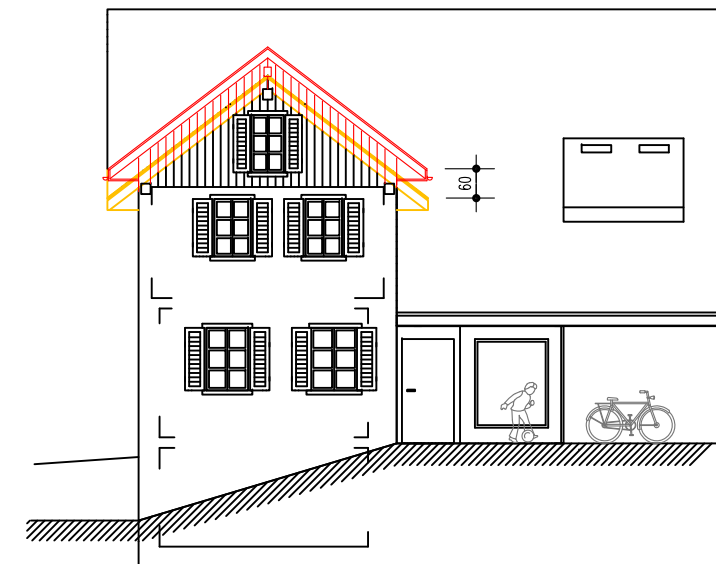


MEILEN, 15.01.2019

BAUHERRSCHAFT:

ARCHITEKT:

LEGENDE:

- BESTEHEND
- ABBRUCH
- NEU

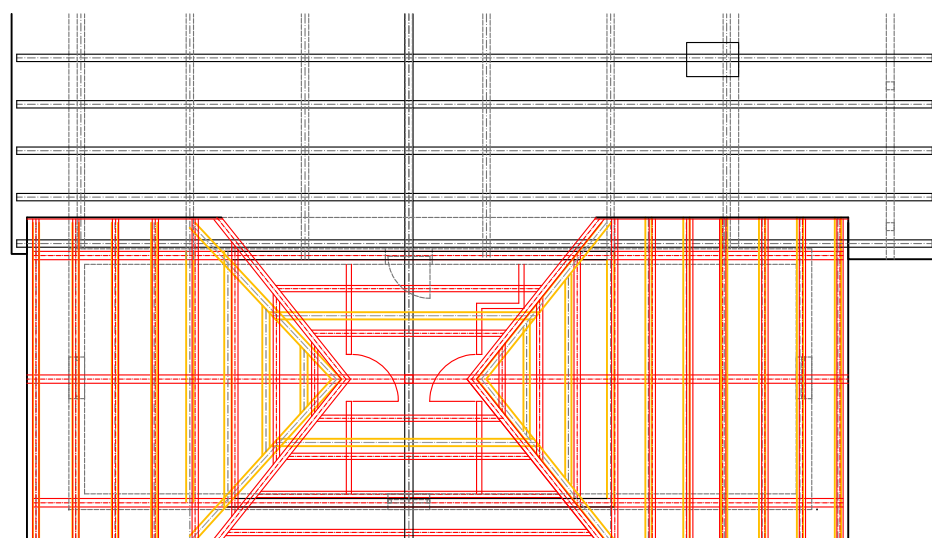

DACHSTUHL

meier architekten FREDI MEIER DIPL. ARCH. ETH/SIA	PFADIHEIM BUECH FORCHSTRASSE 270 8704 HERRLIBERG				
	PROJEKTÄNDERUNG ZU BVV NR. 17/ 0174 NEUKONSTRUKTION DACHSTOCK ERHÖHUNG DACHPROFIL				
GENERAL WILLE- STRASSE 330, 8706 MEILEN 044 923 48 28 meier.architekten@bluewin.ch	PLAN NO. PÄ 101	MASSSTAB 1:100	DATUM 15.01.2019	GEZ ME	OBJEKT NR. 1603